
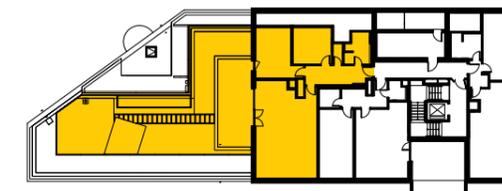


MUSE7


HOLEŠOVICE

A.602
3+KK
103,1 M²
6.NP

VCHODY | ENTRANCES — PLÁN PODLAŽÍ | FLOOR PLAN —

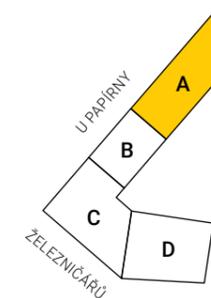

VNITROBLOK

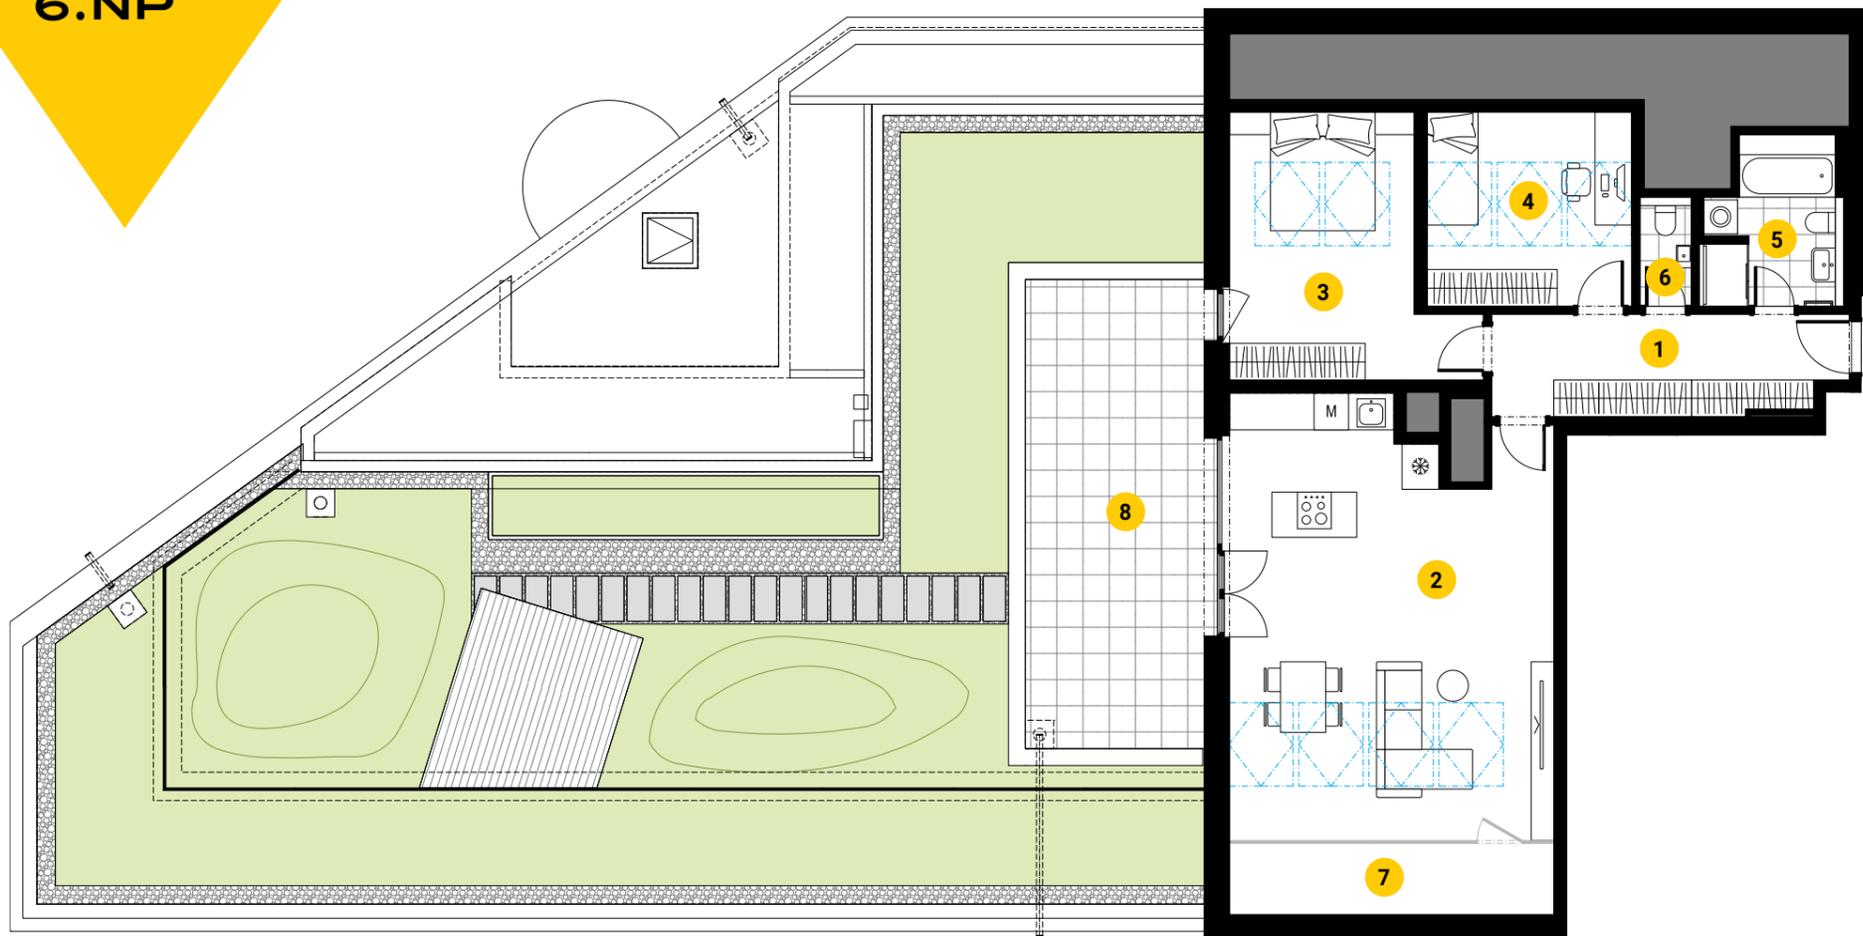

POHLED Z ULICE | STREET VIEW —



6.NP

ULICE U PAPIRNY



střešní okna | roof windows

1	Předsíň Hall	11,6 m ²
2	Obývací pokoj + kk Living Room + Kitchen	42,9 m ²
3	Ložnice Bedroom	17,0 m ²
4	Pokoj Room	12,4 m ²
5	Koupelna Bathroom	5,7 m ²
6	WC Toilet	1,6 m ²
7	Úložný prostor Storage Space*	7,2 m ²
UŽITNÁ PLOCHA BYTU USABLE AREA		98,4 m²
PODLAHOVÁ PLOCHA BYTU FLOOR AREA*		103,1 m²
8	Terasa Terrace	137,5 m ²

* Neprovádí se v rámci standardu. | Not a part of the standard delivery.

Podlahová plocha bytu dle platných právních předpisů (nařízení vlády č. 366/2013 Sb.) znamená celkovou plochu všech místností bytu včetně svislých konstrukcí. Plochy jednotlivých místností jsou pouze orientační. Vyobrazené zařízení v plánu bytu (nábytek, kuchyňská linka, el. spotřebiče atd.) není součástí dodávky. Rozsah dodávky je specifikován ve standardu, který je součástí smluvní dokumentace. Investor si vyhrazuje právo na drobné úpravy.
 The floor area of the apartment according to the current legislation (Government Regulation No. 366/2013 Coll.) means the total area of all rooms of the apartment including vertical structures. The areas of individual rooms are only indicative. Furnishings shown in the apartment plan (furniture, kitchen, electrical appliances, etc.) are not included in the delivery. The scope of delivery is specified in the standard, which is part of the contract documentation. The investor reserves the right to make minor adjustments.

+420 720 848 696

MUSE7.CZ

INSPIRING LIVING BY

SYNER